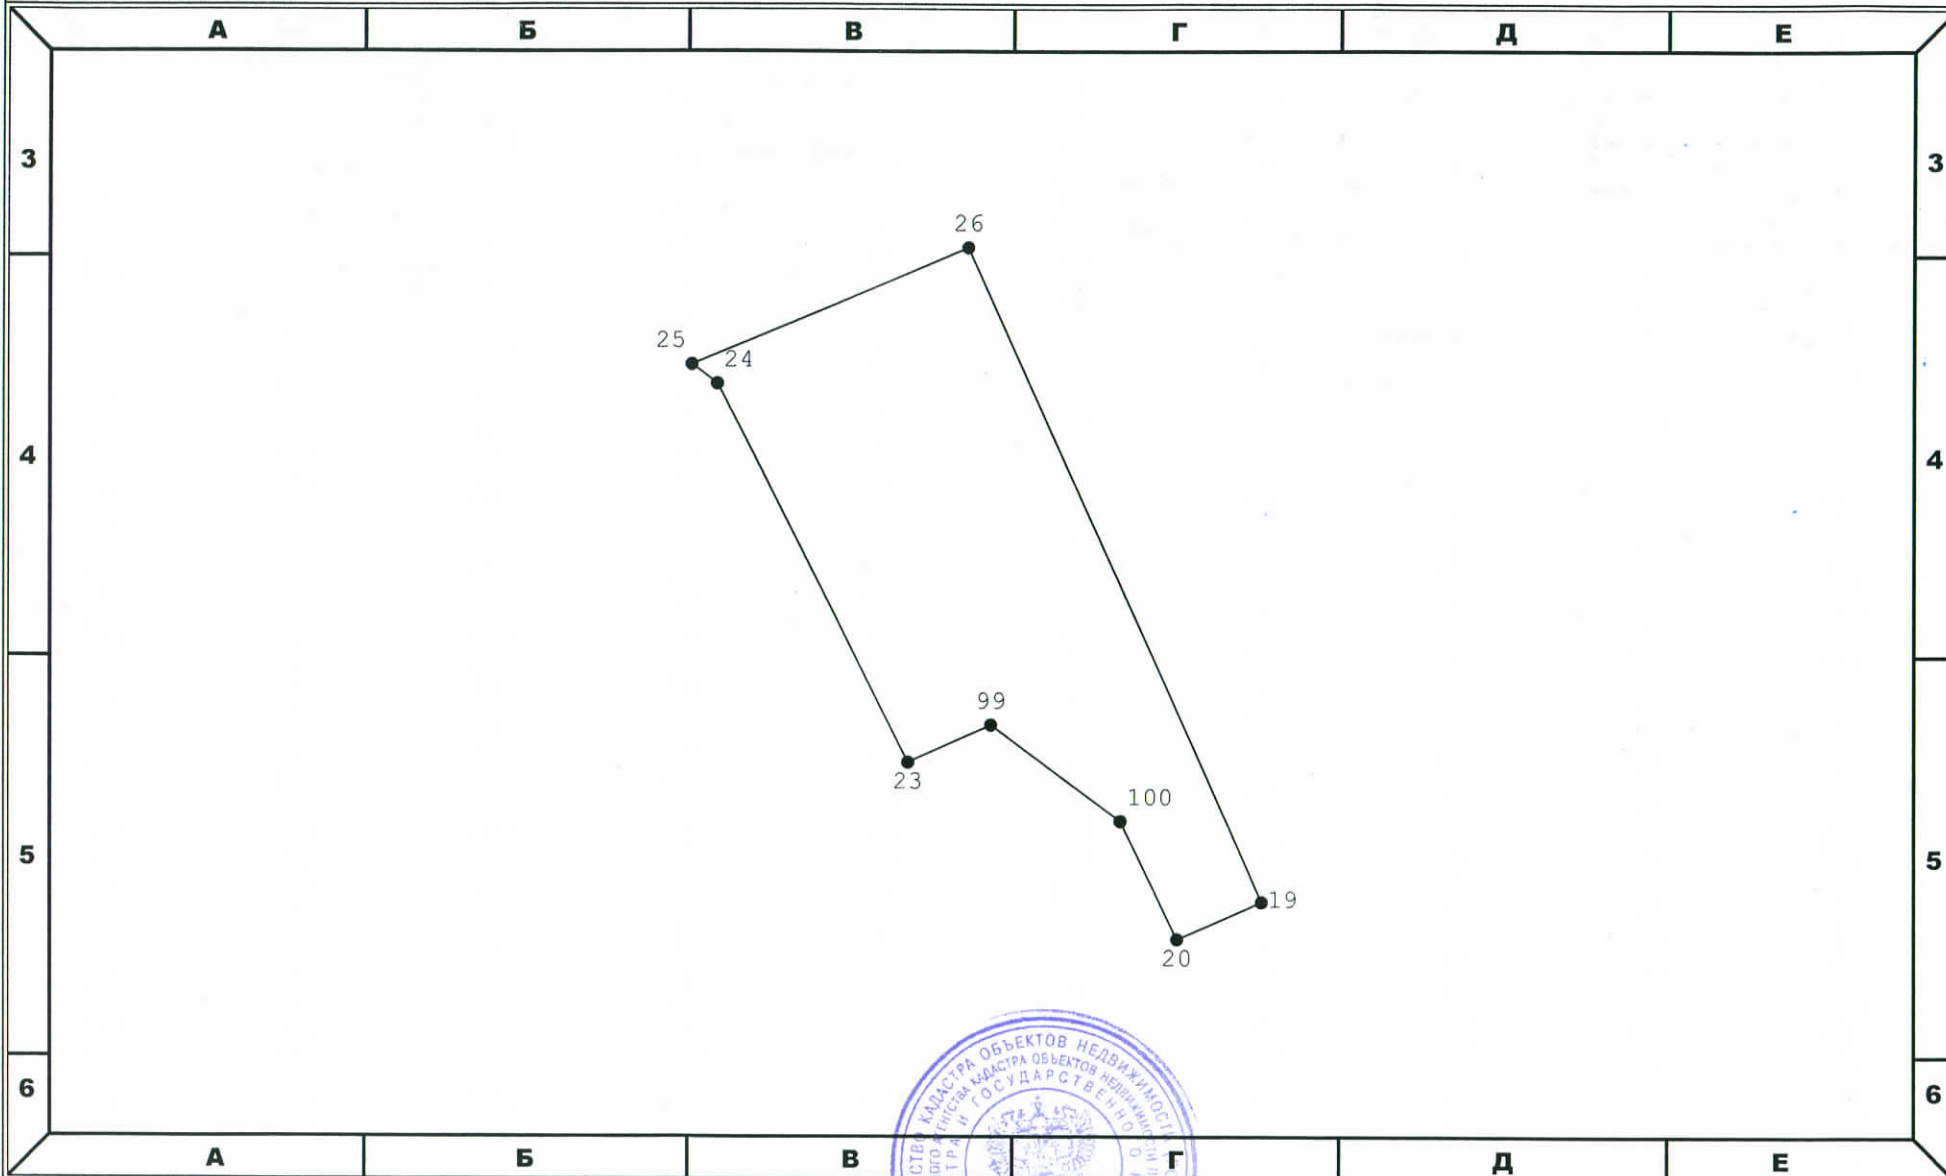


1 Кадастровый номер 28:05:010938:00142 Лист № 2

3 План (чертеж, схема) границ земельного участка

4 Масштаб 1:500

Зам. начальника территориального отдела

Должность



М.П.

подпись, дата

/ 18.01.2006

Фамилия И.О.

Федчун Ю. С./